

■ 概 要


案内放送設備用の10局型カウンターレピーターです。

■ 仕 様

*0dB=1V

電 源	DC24V (センター装置側より供給) DC入力電源コネクタから供給可能 (適合電源: AD-246 (別売))
消 費 電 流	200mA以下
音 声 入 力	マイク入力: XLRタイプ3Pメスコネクタ -66dB* 600Ω 平衡型 ×1 AUX入力: RCAピンジャック (モノラル) -20dB* 20kΩ 不平衡型 ×1
音 声 出 力	LINE出力: 0dB *16Ω 平衡 ×1 LOCAL出力: 0dB *100Ω以下 不平衡 ×1
チ ャ イ ム	4音電子式 (659Hz、554Hz、659Hz、880Hz) ※出荷時設定 1種類、書き換え可
接 続 線	幹線: 2芯シールド線×1 (音声), シールド付ツイストペア線×1対 (制御), 1対 (電源) 支線: LAN用カテゴリ5ツイストペアケーブル (CAT5-STP) RJ45コネクタ
制 御 信 号	2線式直列信号伝送方式 (RS-485)
制 御 出 力	1系統 リレー接点出力 (極性なし) 耐電圧: DC30V 制御電流: 最大500mA
操 作 部	回線選択スイッチ ×10、マイクスイッチ、AUXスイッチ、チャイムスイッチ、 LOCAL MODEスイッチ
表 示 部	電源表示灯、放送遮断予告表示灯、回線選択表示灯、他機使用中表示灯、レベルメーター、他
使 用 温 度 範 囲	-10℃~+50℃ (ただしACアダプター使用時は0℃~+40℃)
使 用 湿 度 範 囲	90%RH以下 (ただし結露のないこと)
仕 上	ケース: SECC サンドグレー (マンセル7, 2Y7, 2/0, 5近似色)
寸 法	100 (W) × 70 (H) × 150 (D) mm (背面コネクタ類、ゴム足含まず)
質 量	1.0kg
付 属 品	着脱式ターミナルプラグ (2P) ... 1
そ の 他	音量調整用半固定ボリューム (MIC、CHIME、AUX) 付き


■ 外観図

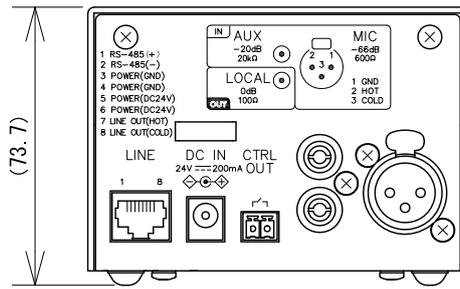


■ LINEコネクターピン配列

- 1: RS485 (+)
- 2: RS485 (-)
- 3: POWER (GND)
- 4: POWER (GND)
- 5: POWER (DC24V)
- 6: POWER (DC24V)
- 7: LINE OUT (HOT)
- 8: LINE OUT (COLD)


背面図

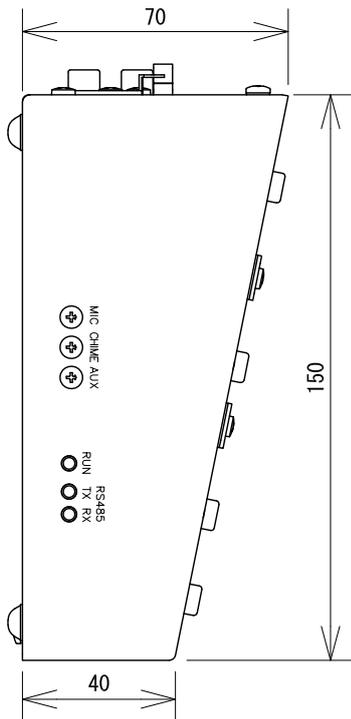


左側面図

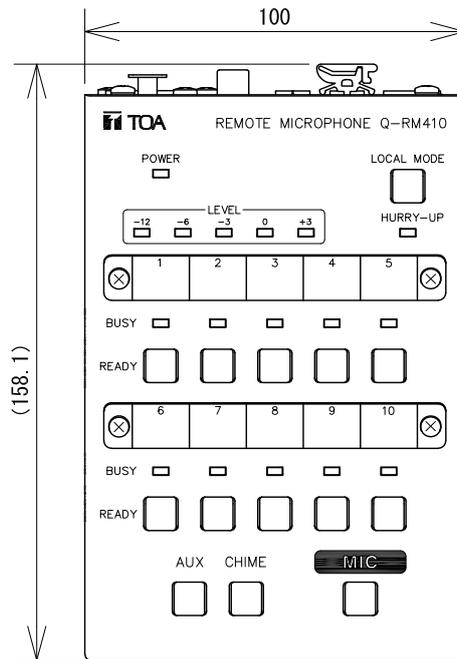

上面図

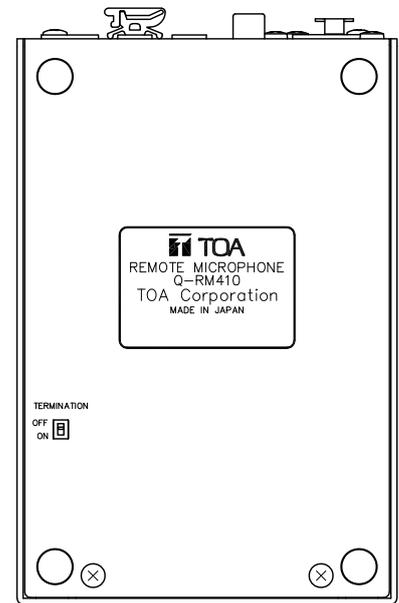

底面図

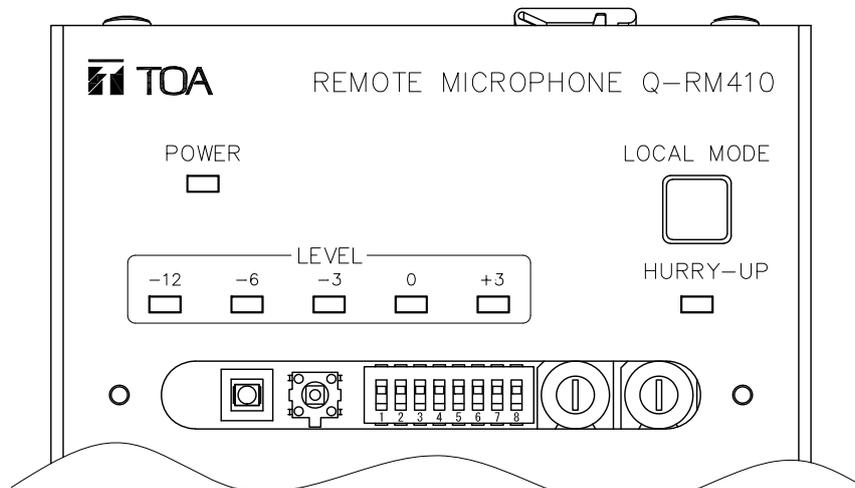

名称表示部 (上段) を外した図

(縮尺: 1/1)

単位: mm 縮尺: 1/2